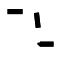



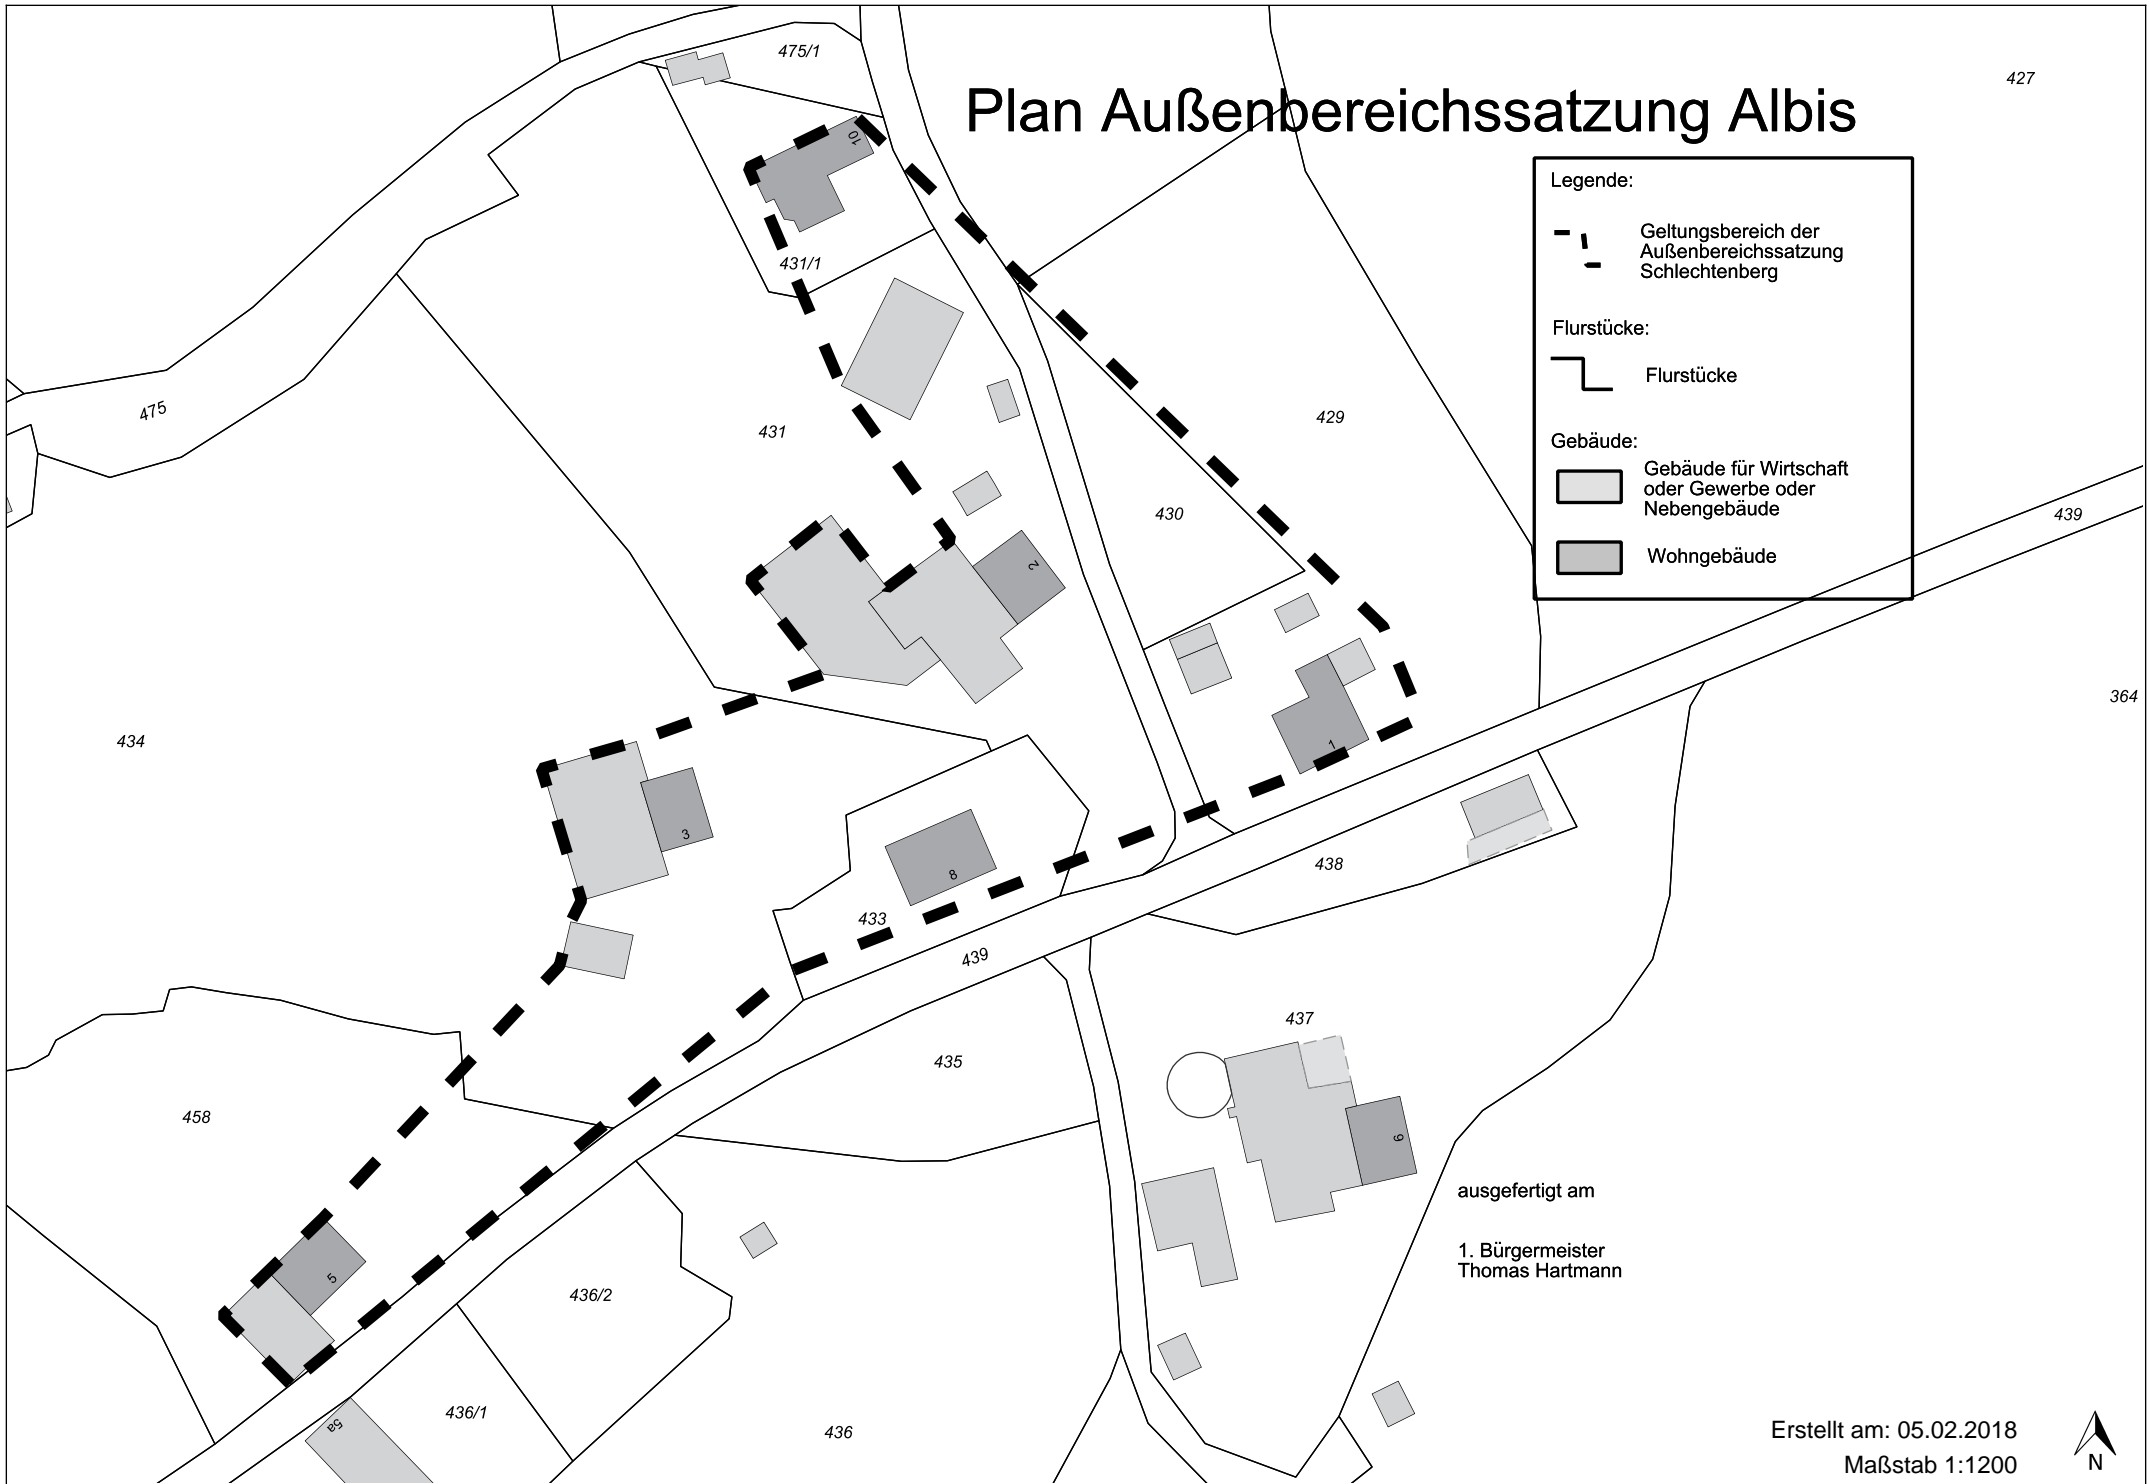


# Plan Außenbereichssatzung Albis

427

Legende:

-  Geltungsbereich der Außenbereichssatzung Schlechtenberg
- Flurstücke:
  -  Flurstücke
- Gebäude:
  -  Gebäude für Wirtschaft oder Gewerbe oder Nebengebäude
  -  Wohngebäude



ausgefertigt am  
1. Bürgermeister  
Thomas Hartmann

Erstellt am: 05.02.2018  
Maßstab 1:1200

