


Plan Außenbereichssatzung Unterthannen

ausgefertigt am 14.04.2022:

Gerhard Frey
1. Bürgermeister

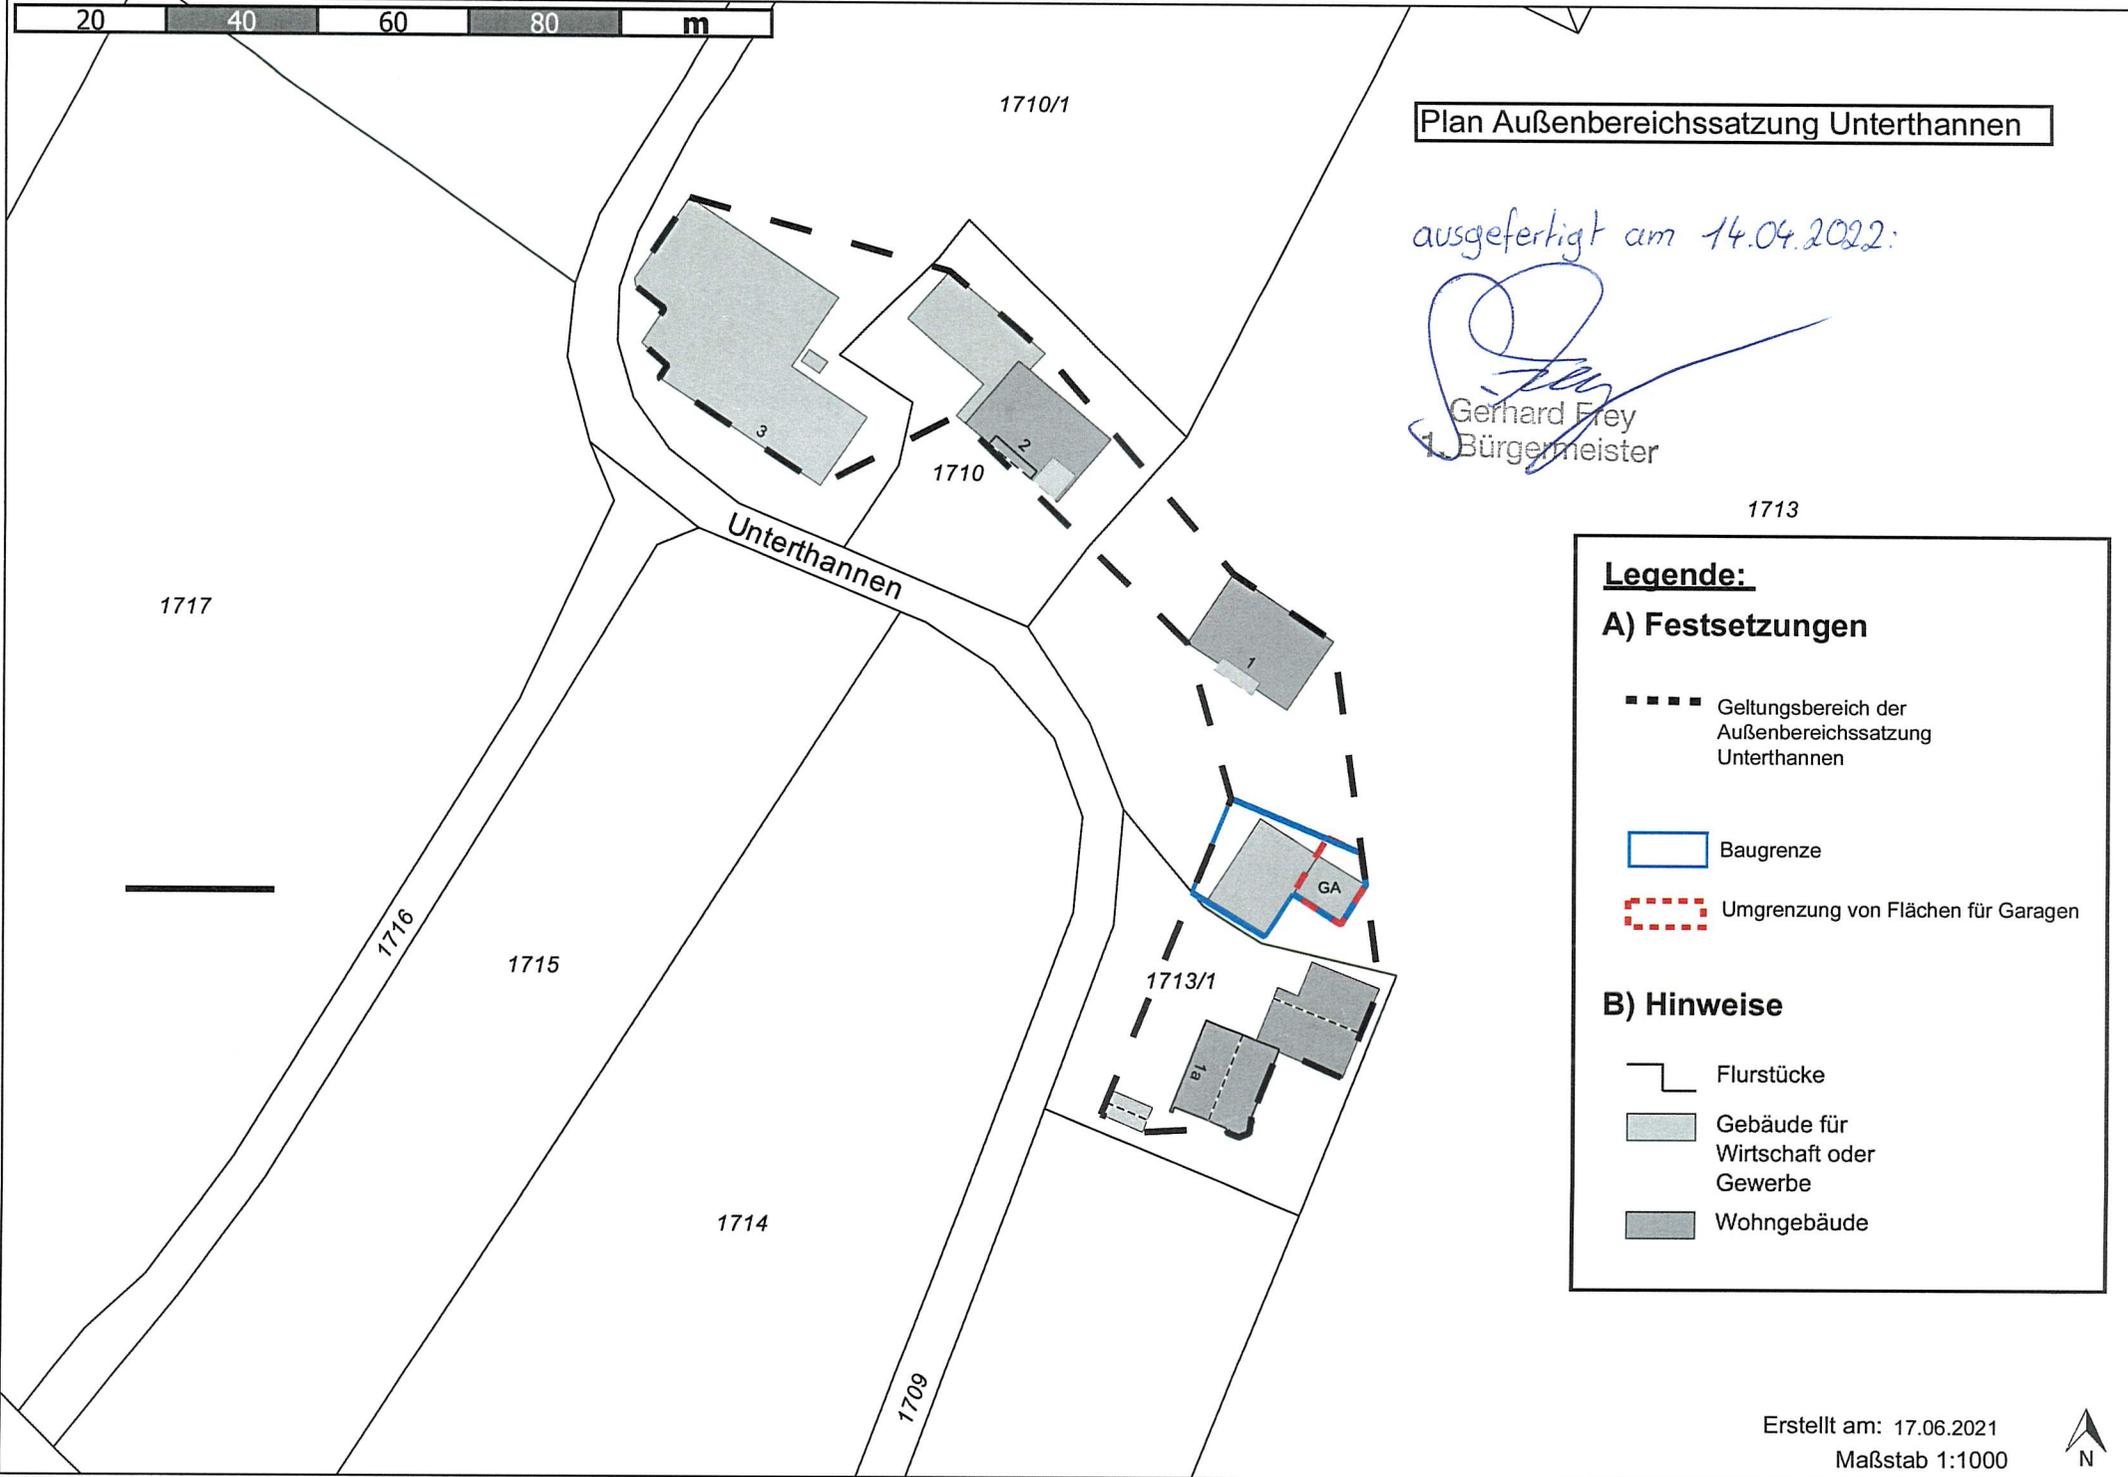

Legende:

A) Festsetzungen

- Geltungsbereich der Außenbereichssatzung Unterthannen
- Baugrenze
- Umgrenzung von Flächen für Garagen

B) Hinweise

- └─ Flurstücke
- Gebäude für Wirtschaft oder Gewerbe
- Wohngebäude

Erstellt am: 17.06.2021
Maßstab 1:1000

