




### Schnitt A-A': 29.07.2021

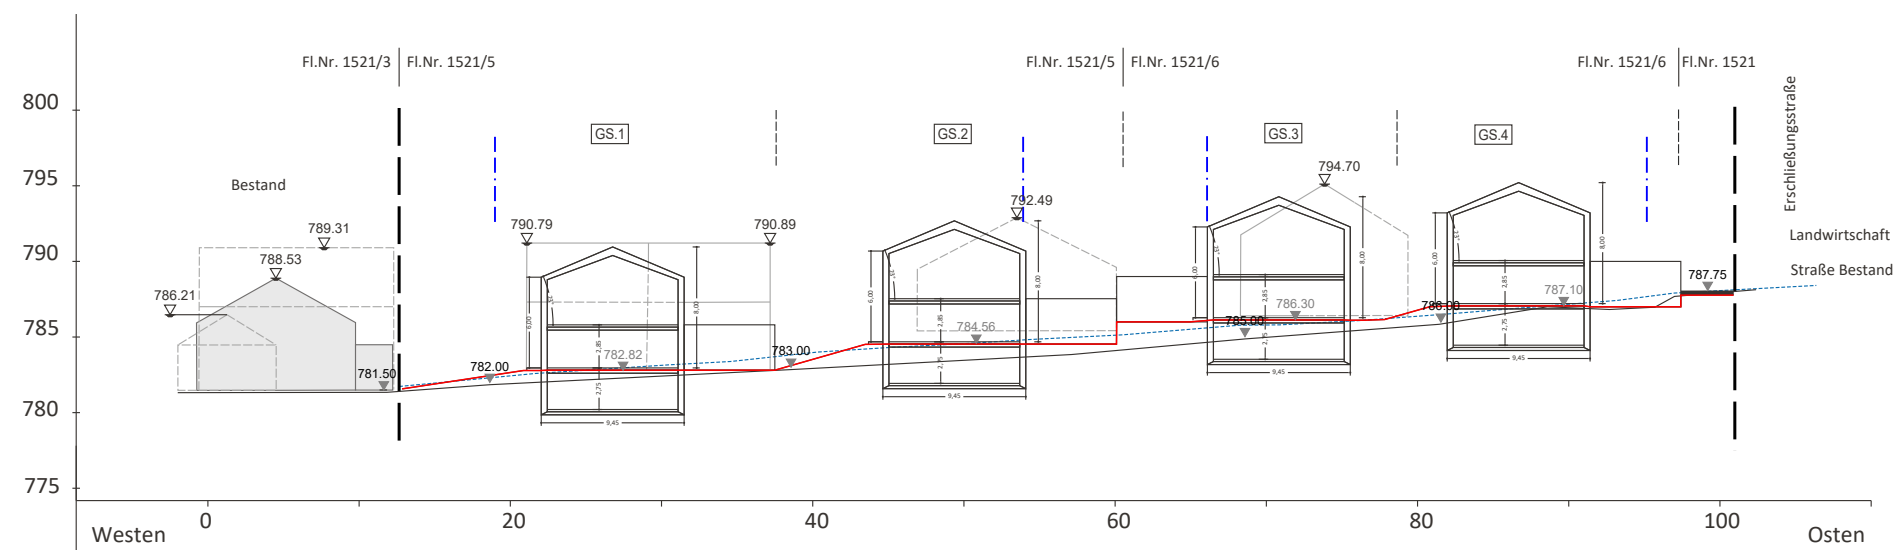

### Schnitt B-B': Entwurf vom 29.07.2021

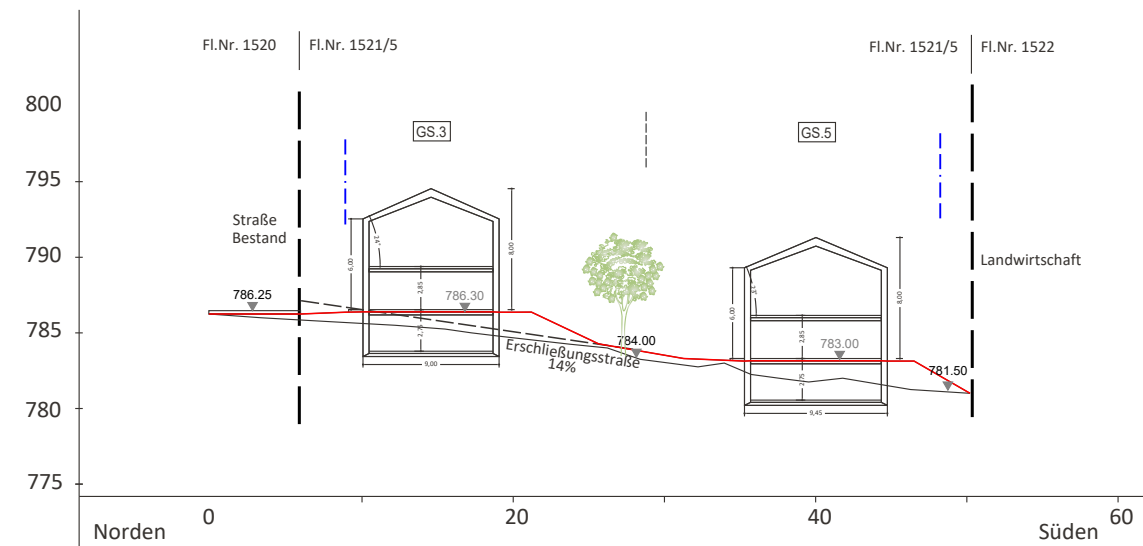

### Übersichtsplan Schnittlinien M 1:1.000

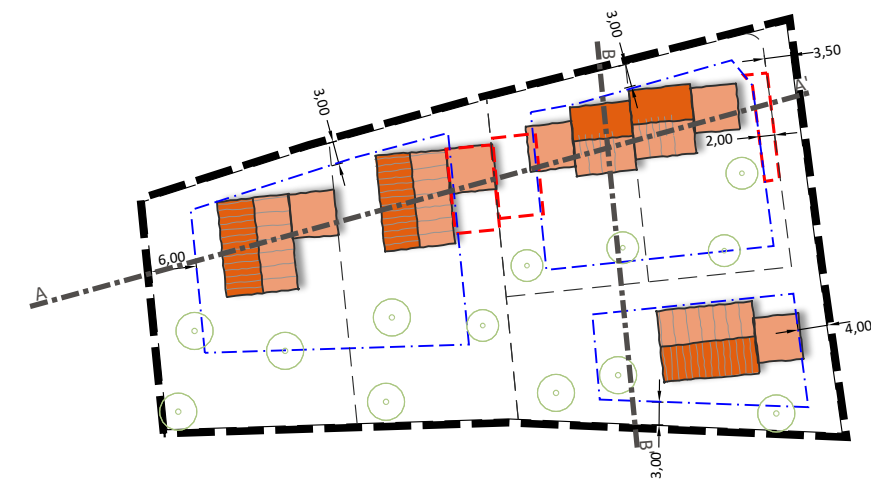

Projekt / Bauvorhaben:  
**Bebauungsplan mit Grünordnung  
 "Ried- Ost"**

Planbezeichnung:  
**Schnitt V1 EFH**

Stand:  
**29.07.2021**

Auftraggeber / Bauherr:  
**Markt Sulzberg  
 Rathausplatz 4  
 87477 Sulzberg**

Maßstab:  
**1:500**

Projekt Nr.: 6373  
 Bearbeiter/in: XX/XX



LARS consult Gesellschaft für Planung und  
 Projektentwicklung mbH  
 Bahnhofstraße 22 D - 87700 Memmingen  
 Fon: +49 (0)8331 4904-0 Fax: +49 (0)8331 4904-20  
 Döllgaststraße 12 D - 86199 Augsburg  
 Fon: +49 (0)821 455459-0 Fax: +49 (0)821 455459-20

Urheberrechtlich geschützt!  
 © 2021 LARS consult GmbH  
 E-Mail: info@lars-consult.de  
 Web: www.lars-consult.de

Koordinatensystem: ETRS89.UTM-32N

Plot erstellt am: 12.07.2021

Blattgröße: 0.50m x 0.33m = 0.17 m2

Dateipfad: L:\6373 ..-Nr 1521-5\01-Bebauungsplan\04-CAD\03-Planfassung\210729\_6373\_BP\_zeichn.Teil.dwg