


Plan Einbeziehungssatzung Moosbach-Nord

Legende:

- Geltungsbereich der Einbeziehungssatzung Moosbach-Nord
- MD Dorfgebiet
- Flurstücke
- ST Umgrenzung für Stellplatzflächen
- ▒ Gebäude für Wirtschaft oder Gewerbe oder Nebengebäude
- Wohngebäude

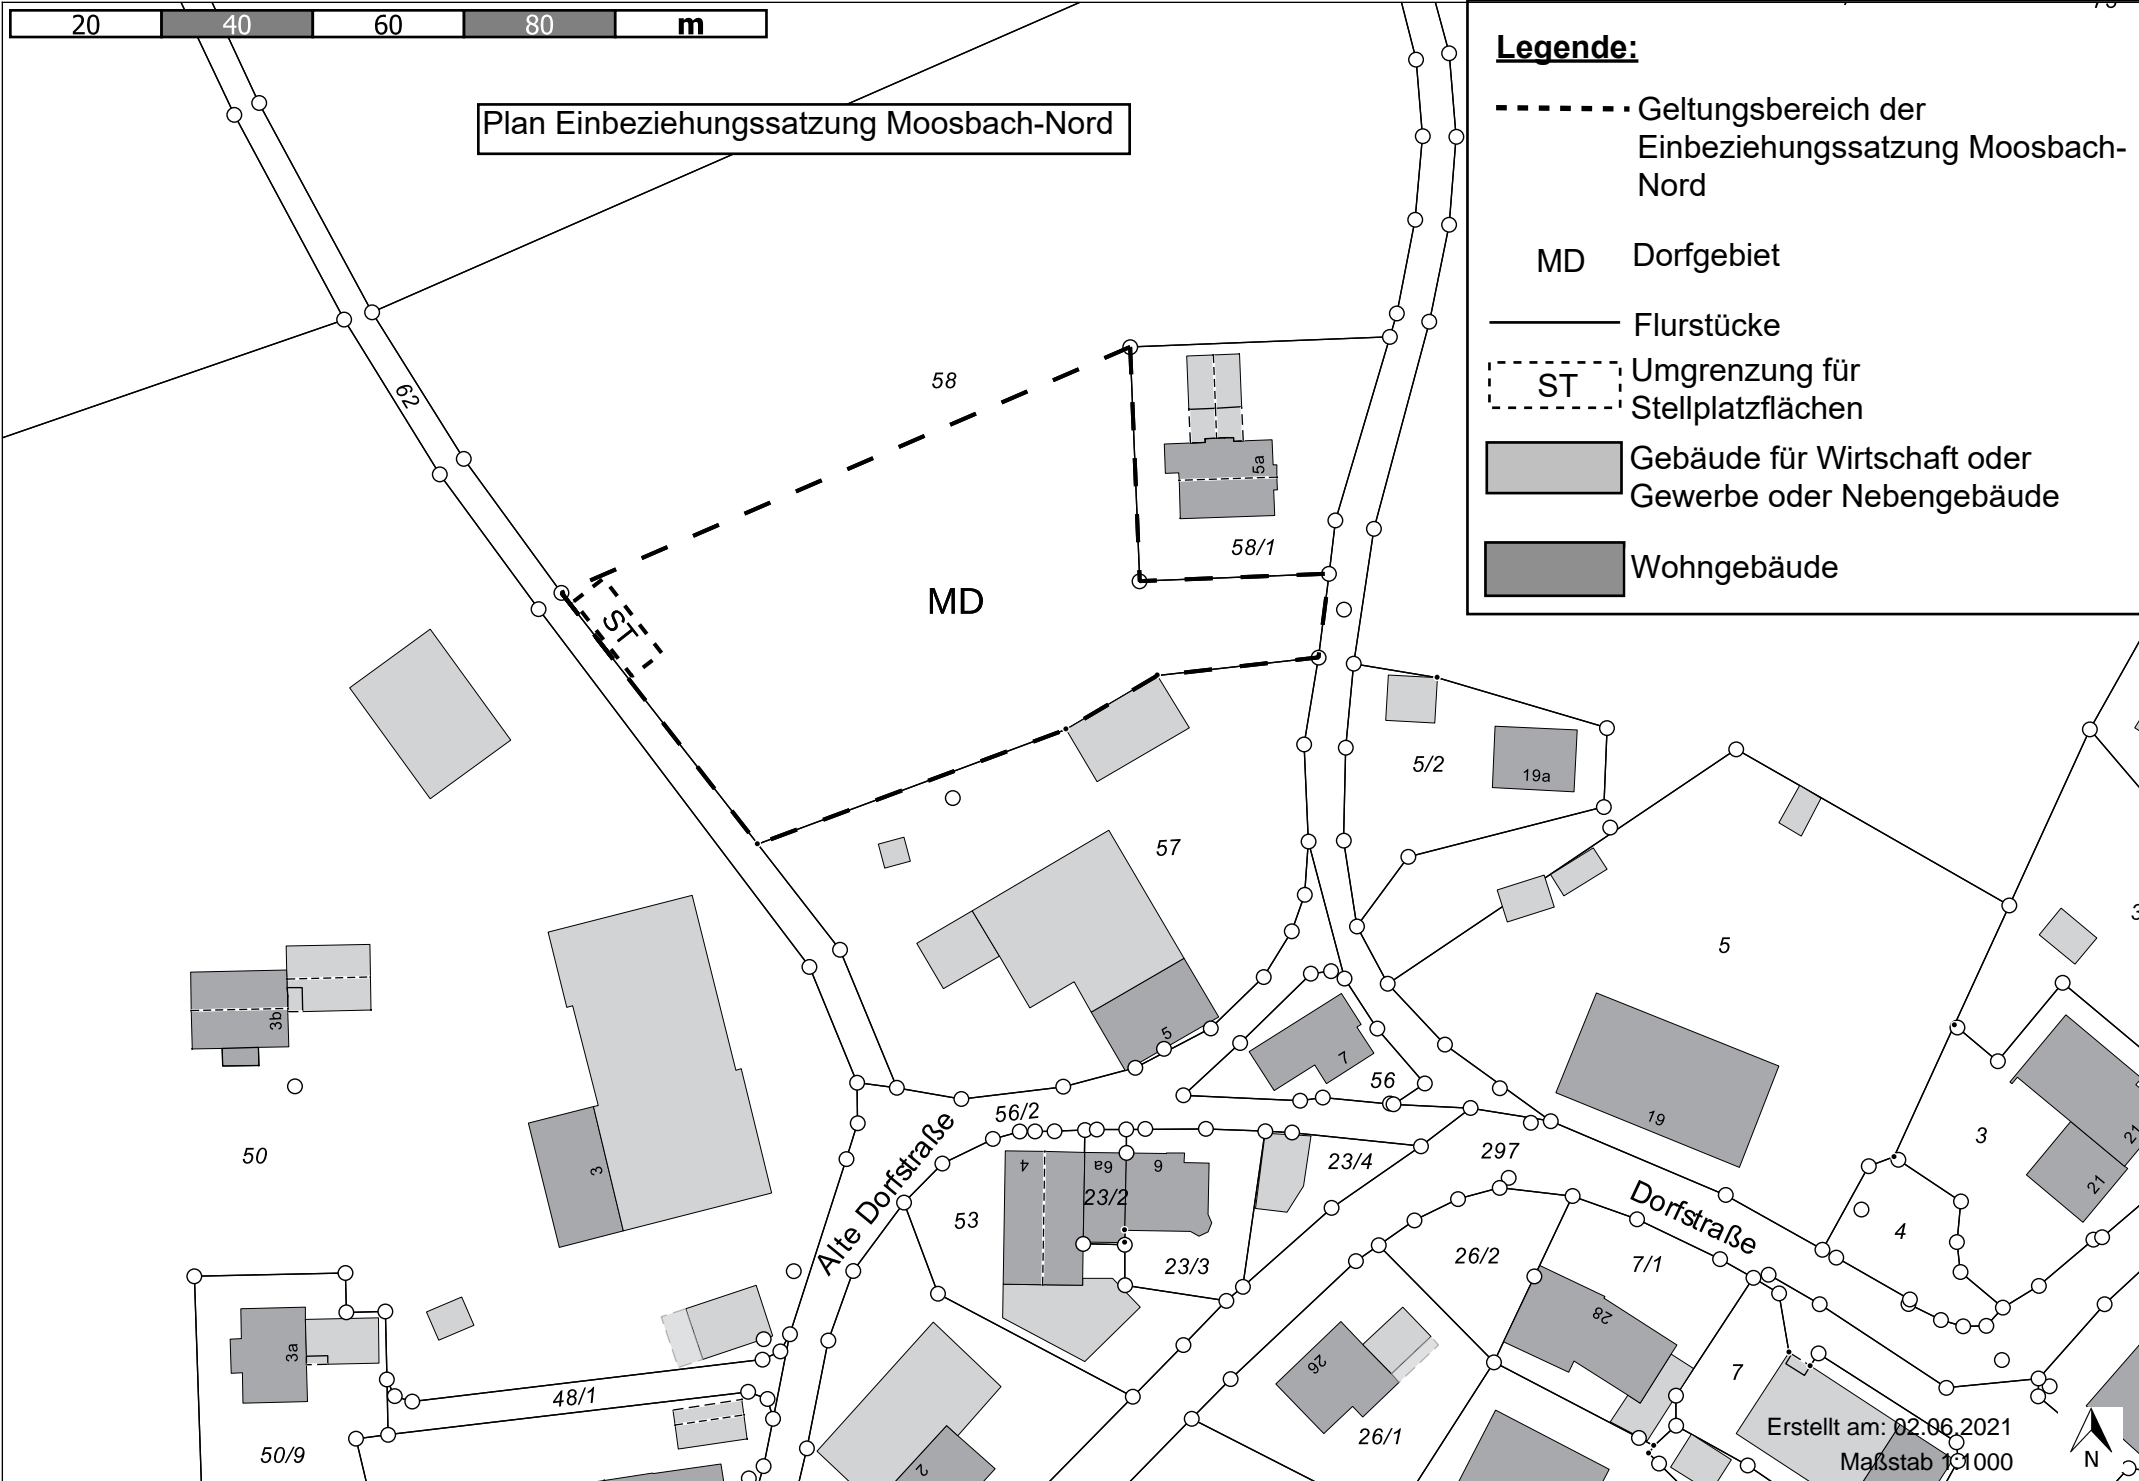

Erstellt am: 02.06.2021
Maßstab 1:1000

