


Plan Außenbereichssatzung Unterthannen
Neufassung

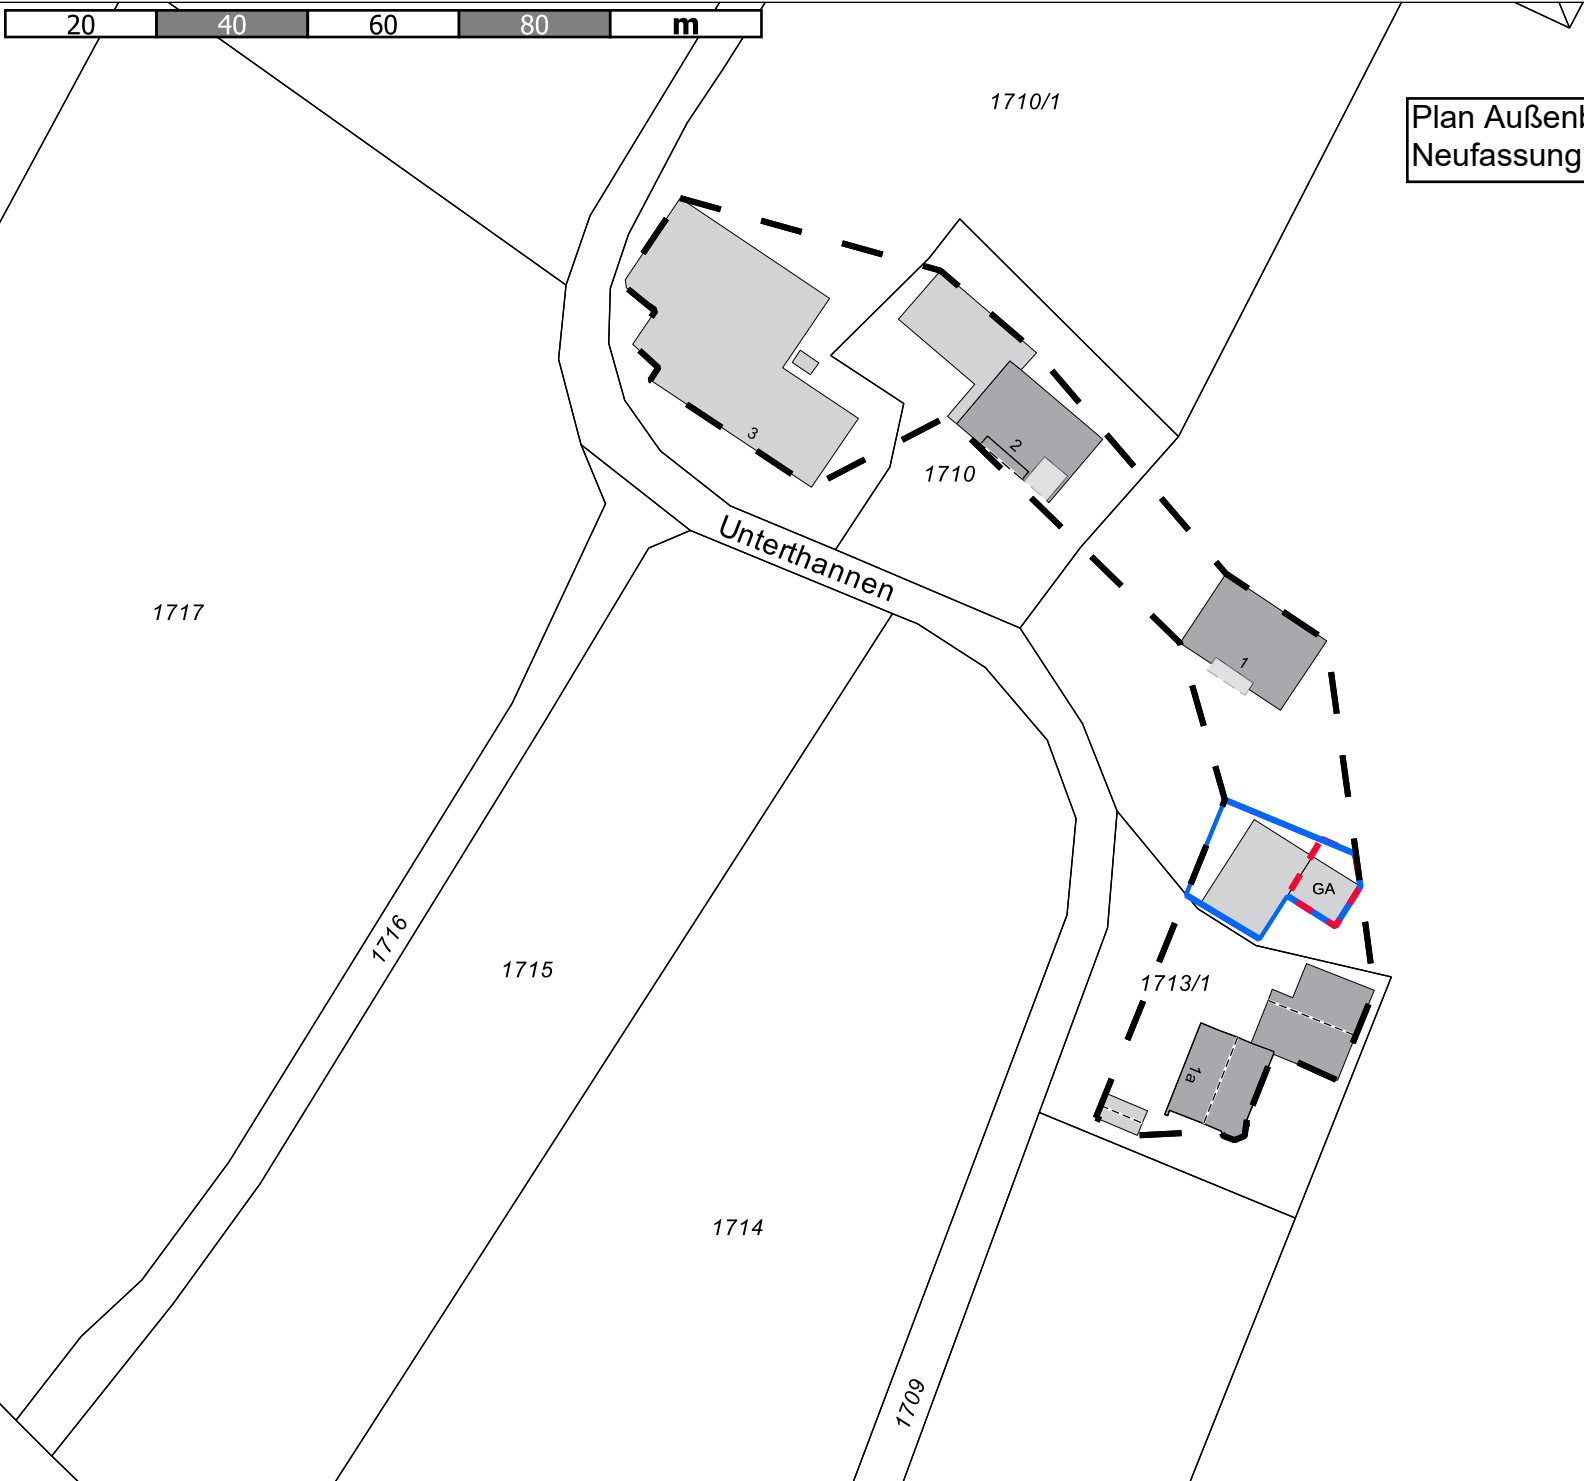

Legende:

- Geltungsbereich der Außenbereichssatzung Unterthannen
- Flurstücke
- Baugrenze
- Umgrenzung von Flächen für Garagen
- Gebäude für Wirtschaft oder Gewerbe oder Nebengebäude
- Wohngebäude

Erstellt am: 09.06.2021
Maßstab 1:1000

