



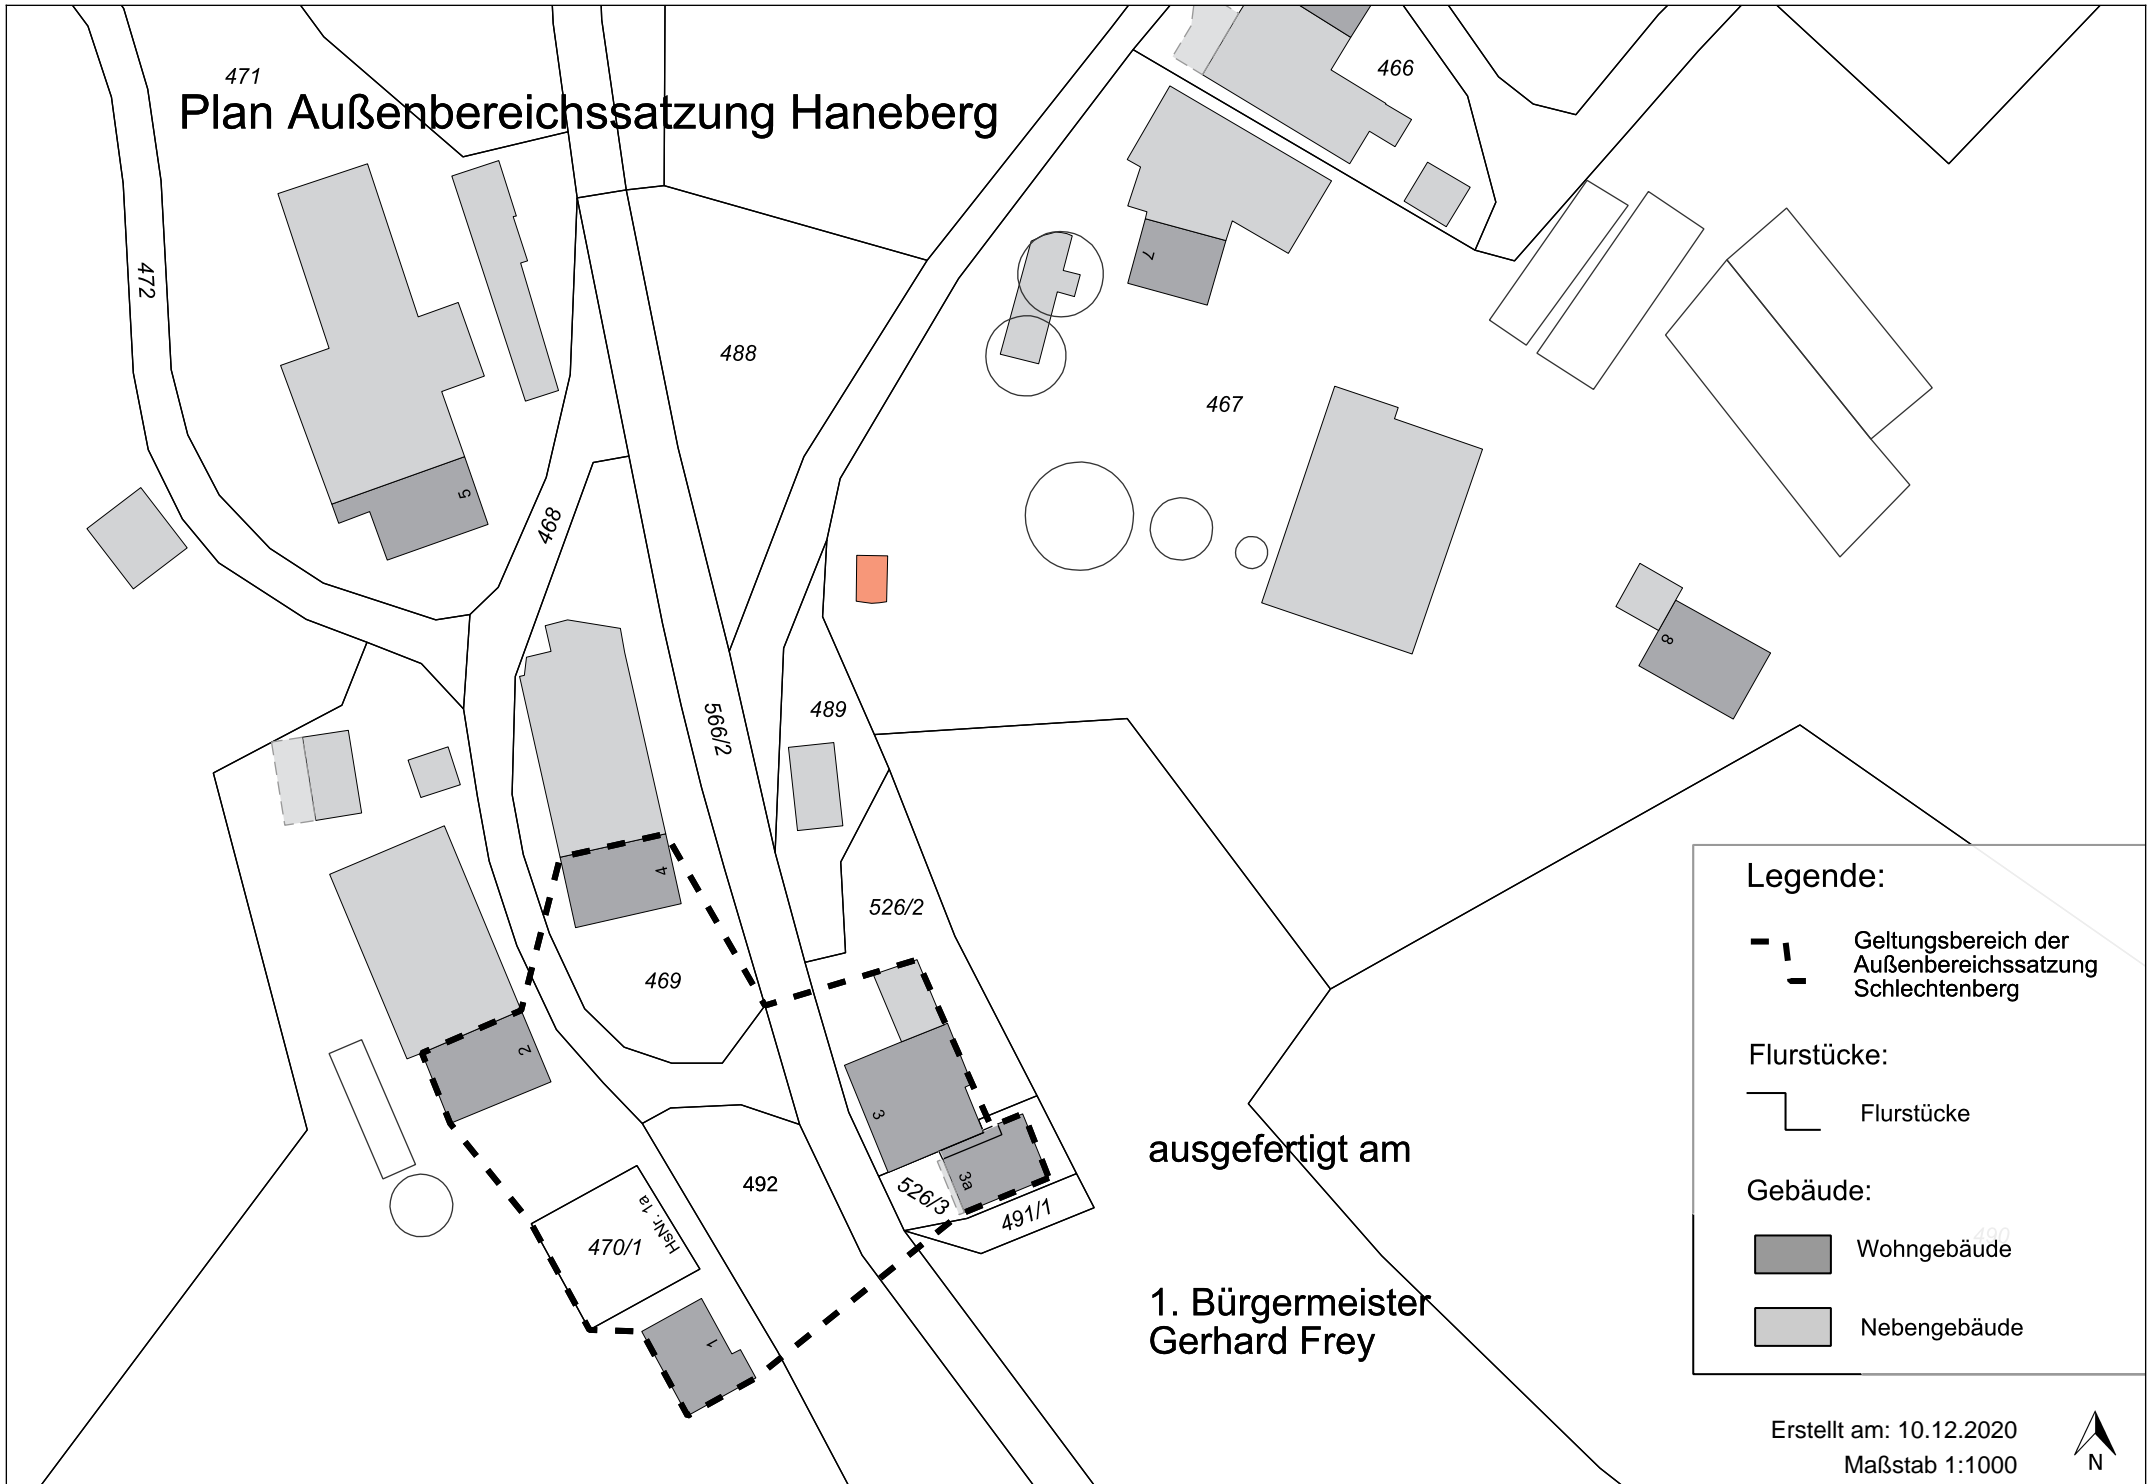


471 Plan Außenbereichssatzung Haneberg

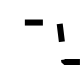

Legende:

 Geltungsbereich der Außenbereichssatzung Schlechtenberg

Flurstücke:
 Flurstücke

Gebäude:
 Wohngebäude
 Nebengebäude

ausgefertigt am

1. Bürgermeister
Gerhard Frey

Erstellt am: 10.12.2020
Maßstab 1:1000

