


Stand 11.12.2024


Geringfügige Abweichungen von den Plandarstellungen (wie z.B.: Lage und Zahl der Fenster, Innenaufteilung/Grundrisse) sind im Rahmen der Ausführung zulässig, soweit die Festsetzungen des Bebauungsplans eingehalten werden.

Erdgeschoss M 1:200





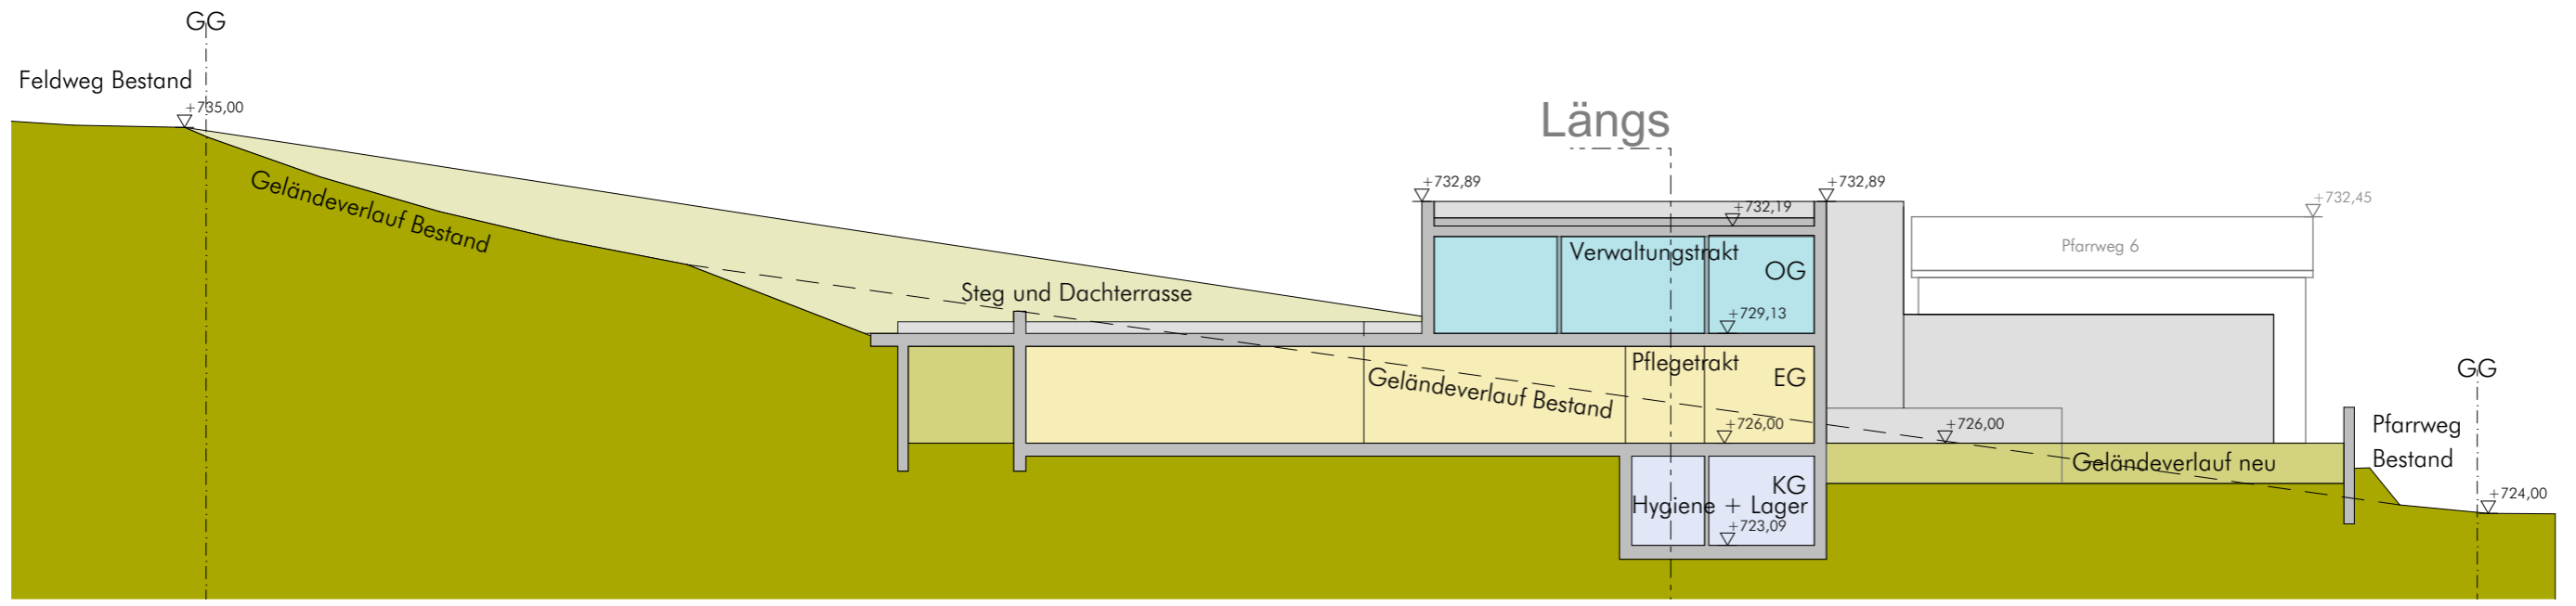

Schnitt A

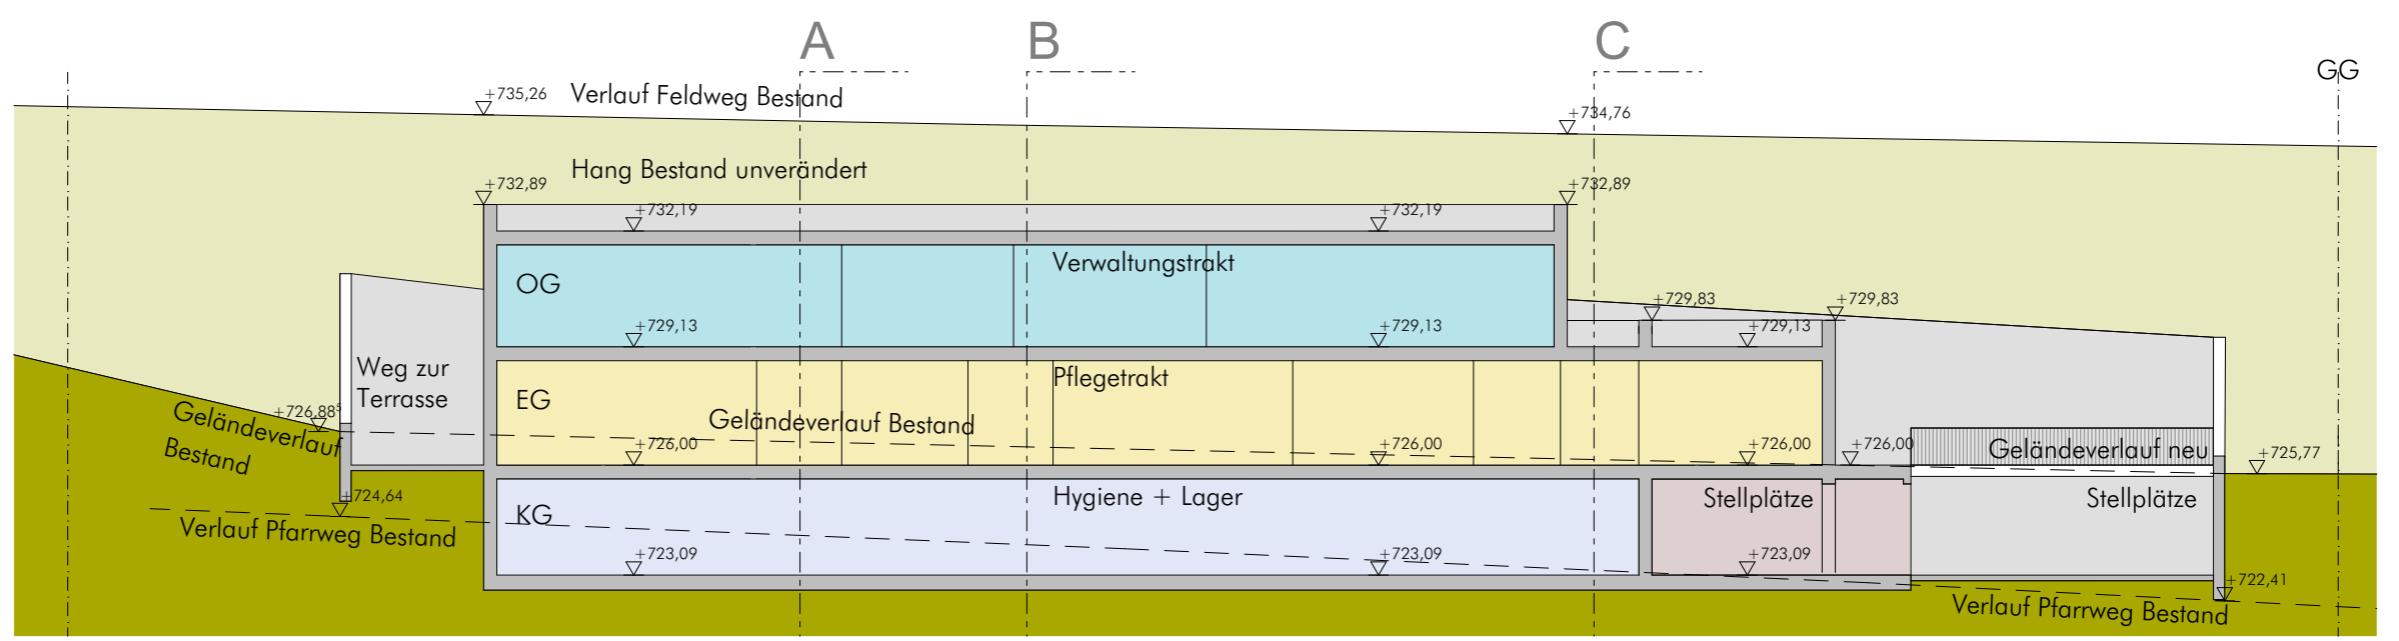

Schnitt Längs

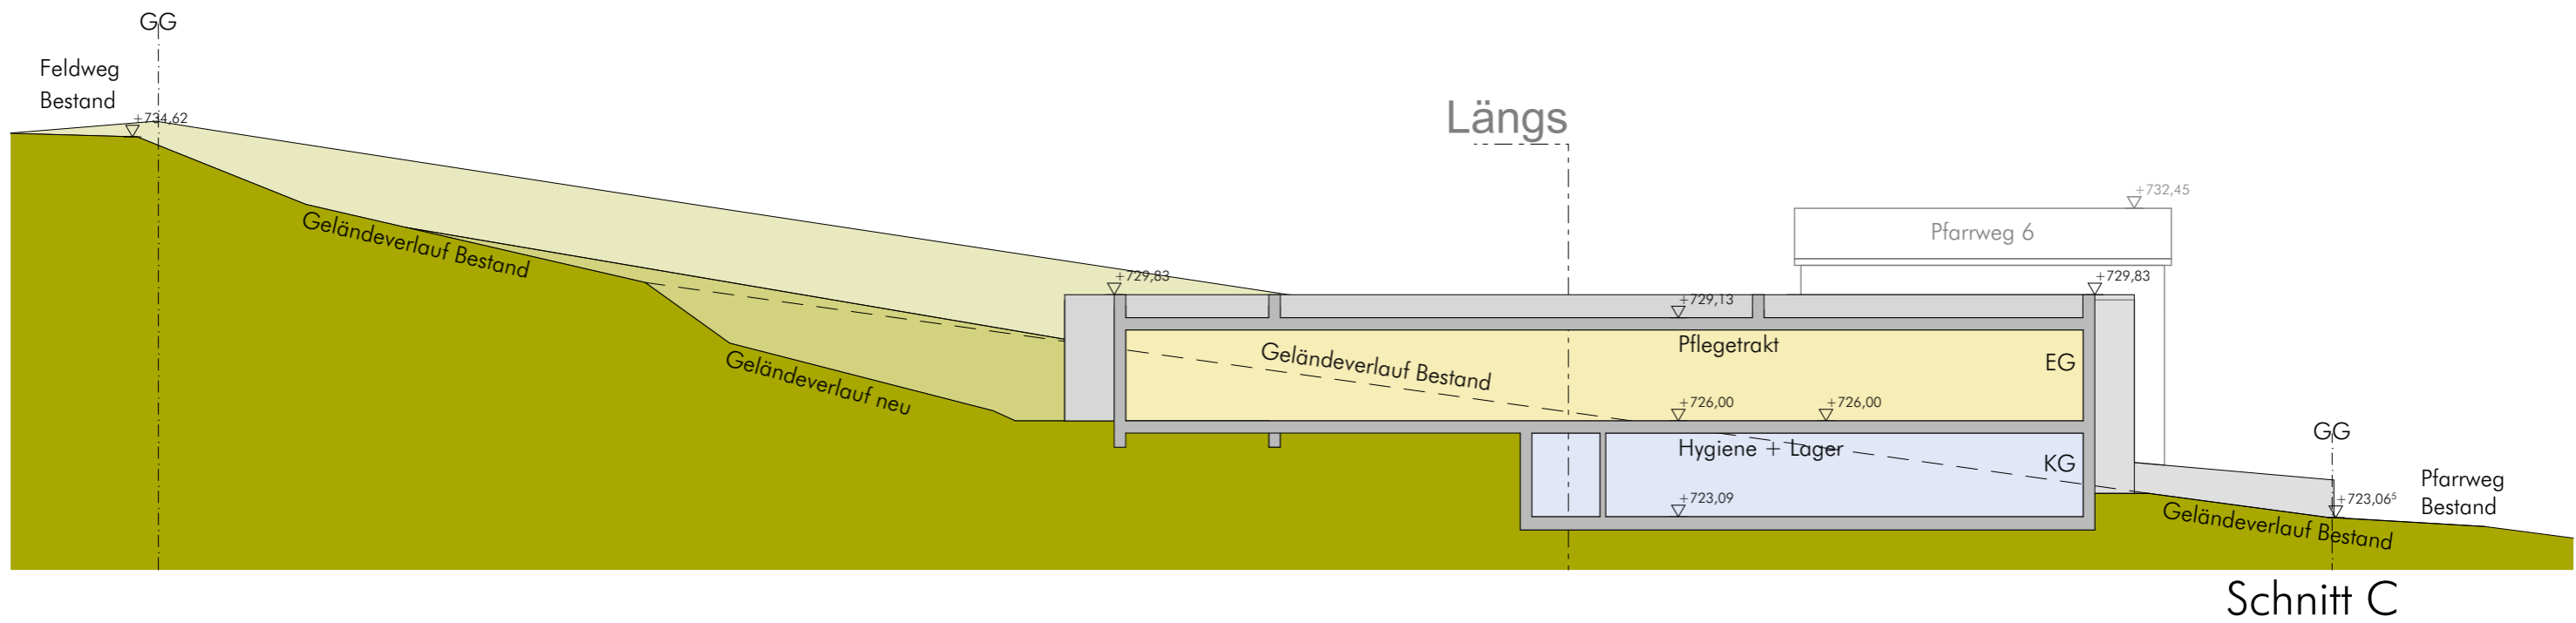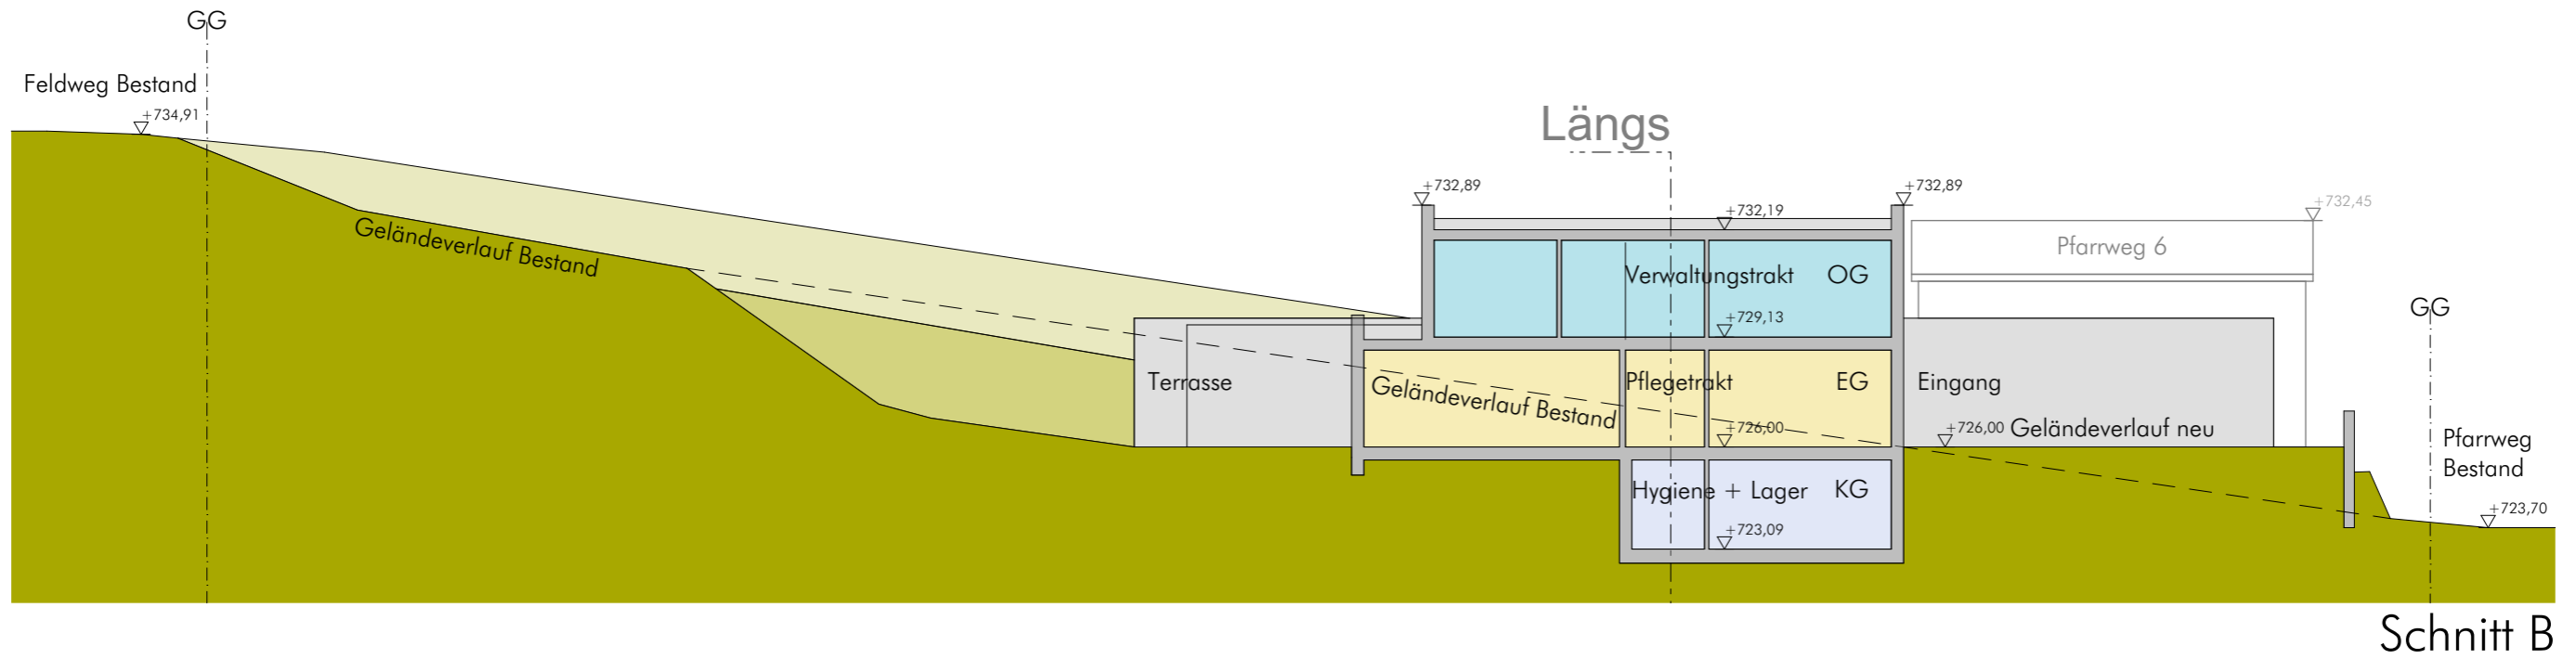





Unverbindliche Darstellung

